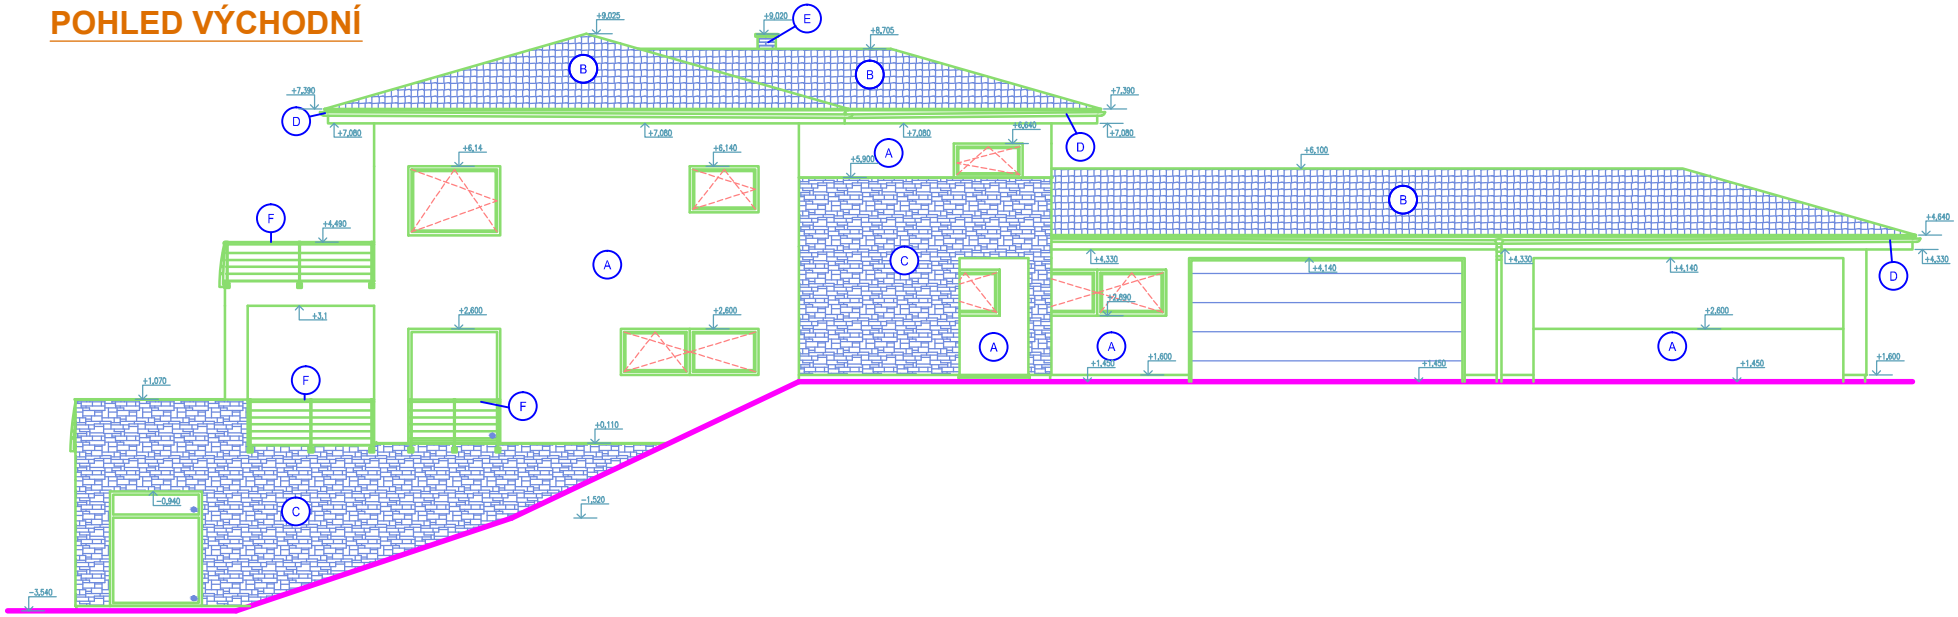POHLED VÝCHODNÍ