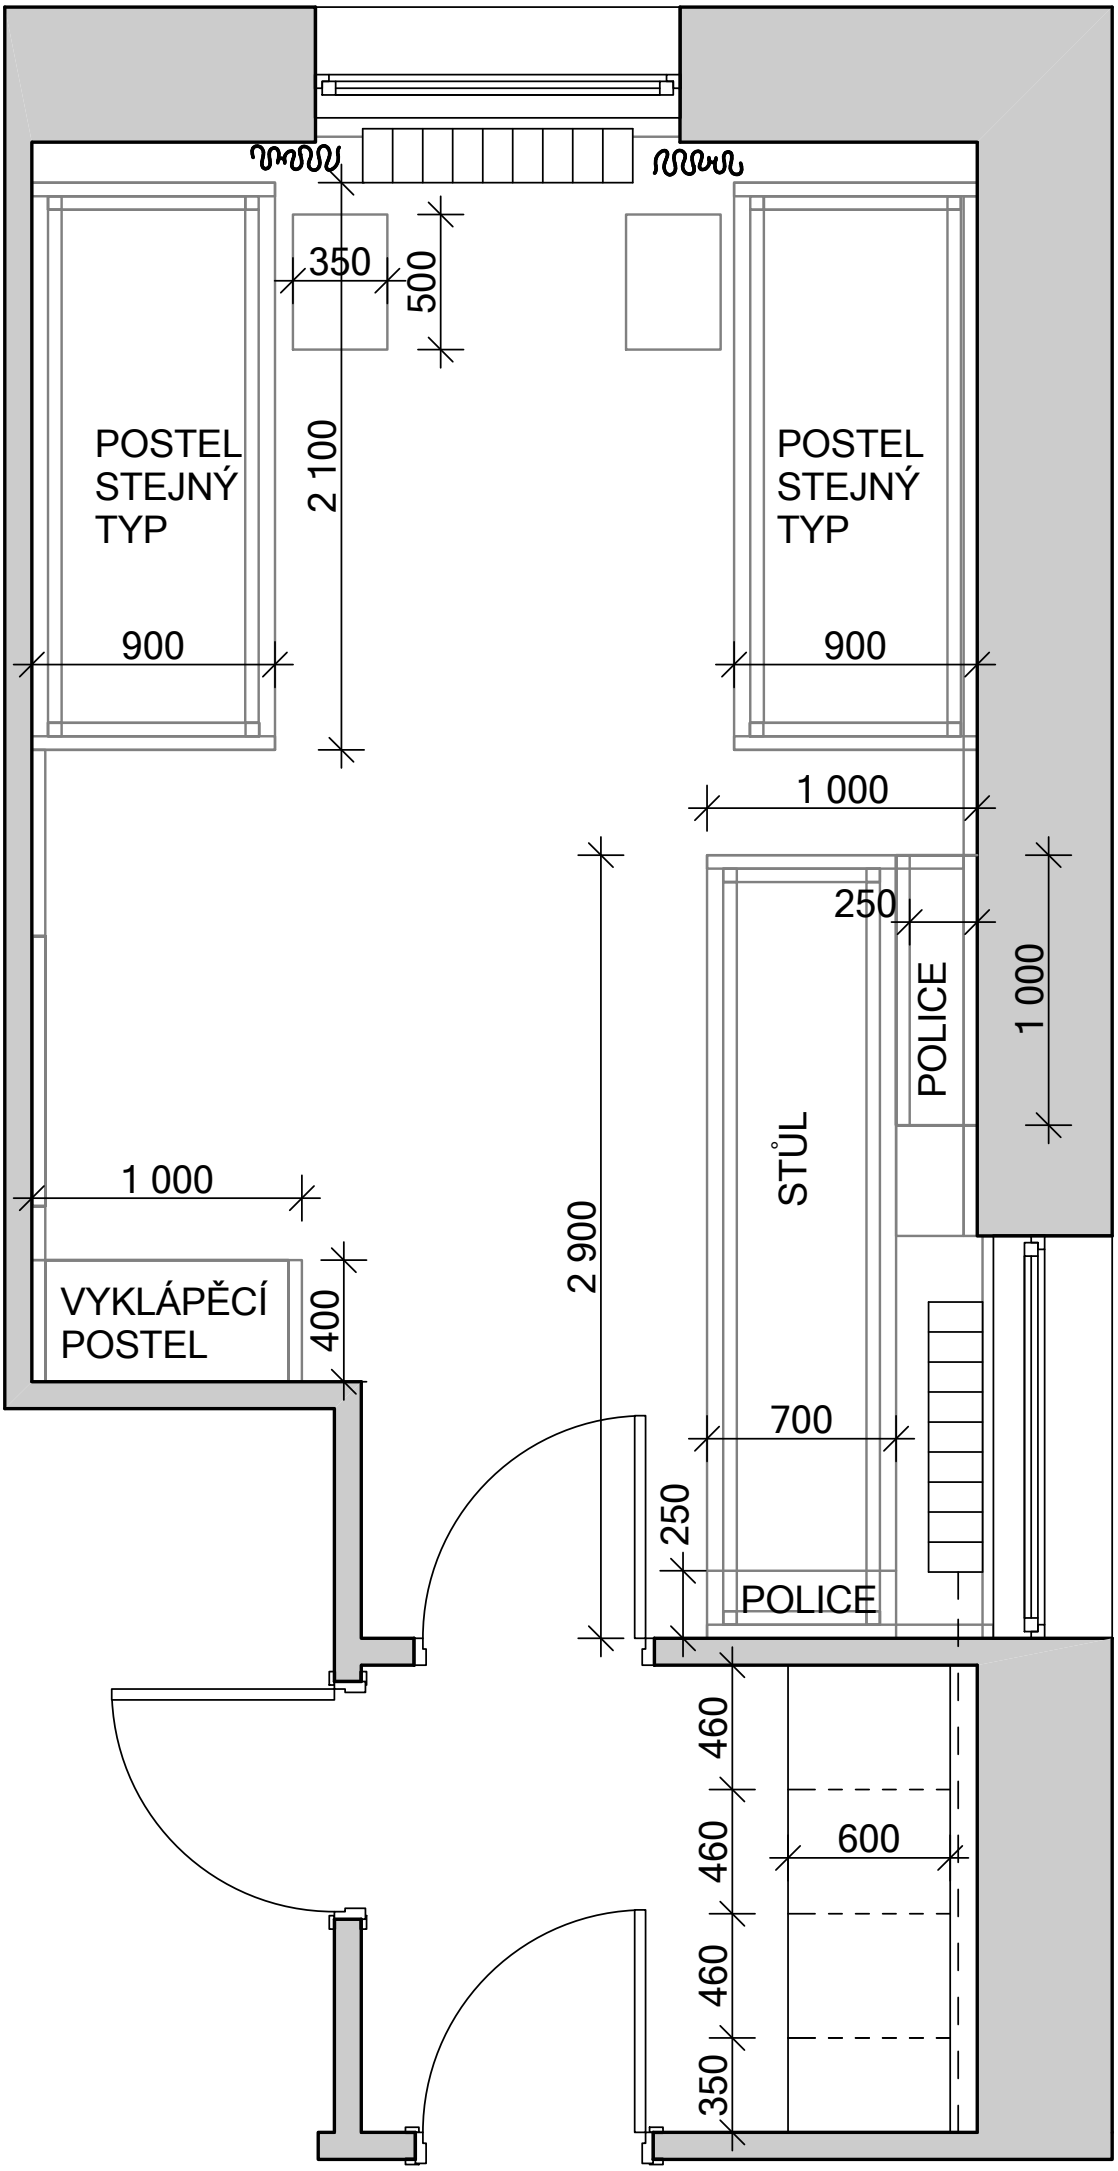
350
500
2 100
POSTEL
STEJNÝ
TYP
900
POSTEL
STEJNÝ
TYP
900
1 000
250
POLICE
1 000
STŮL
2 900
1 000
VYKLÁPĚCÍ
POSTEL
400
700
250
POLICE
460
460
600
460
350