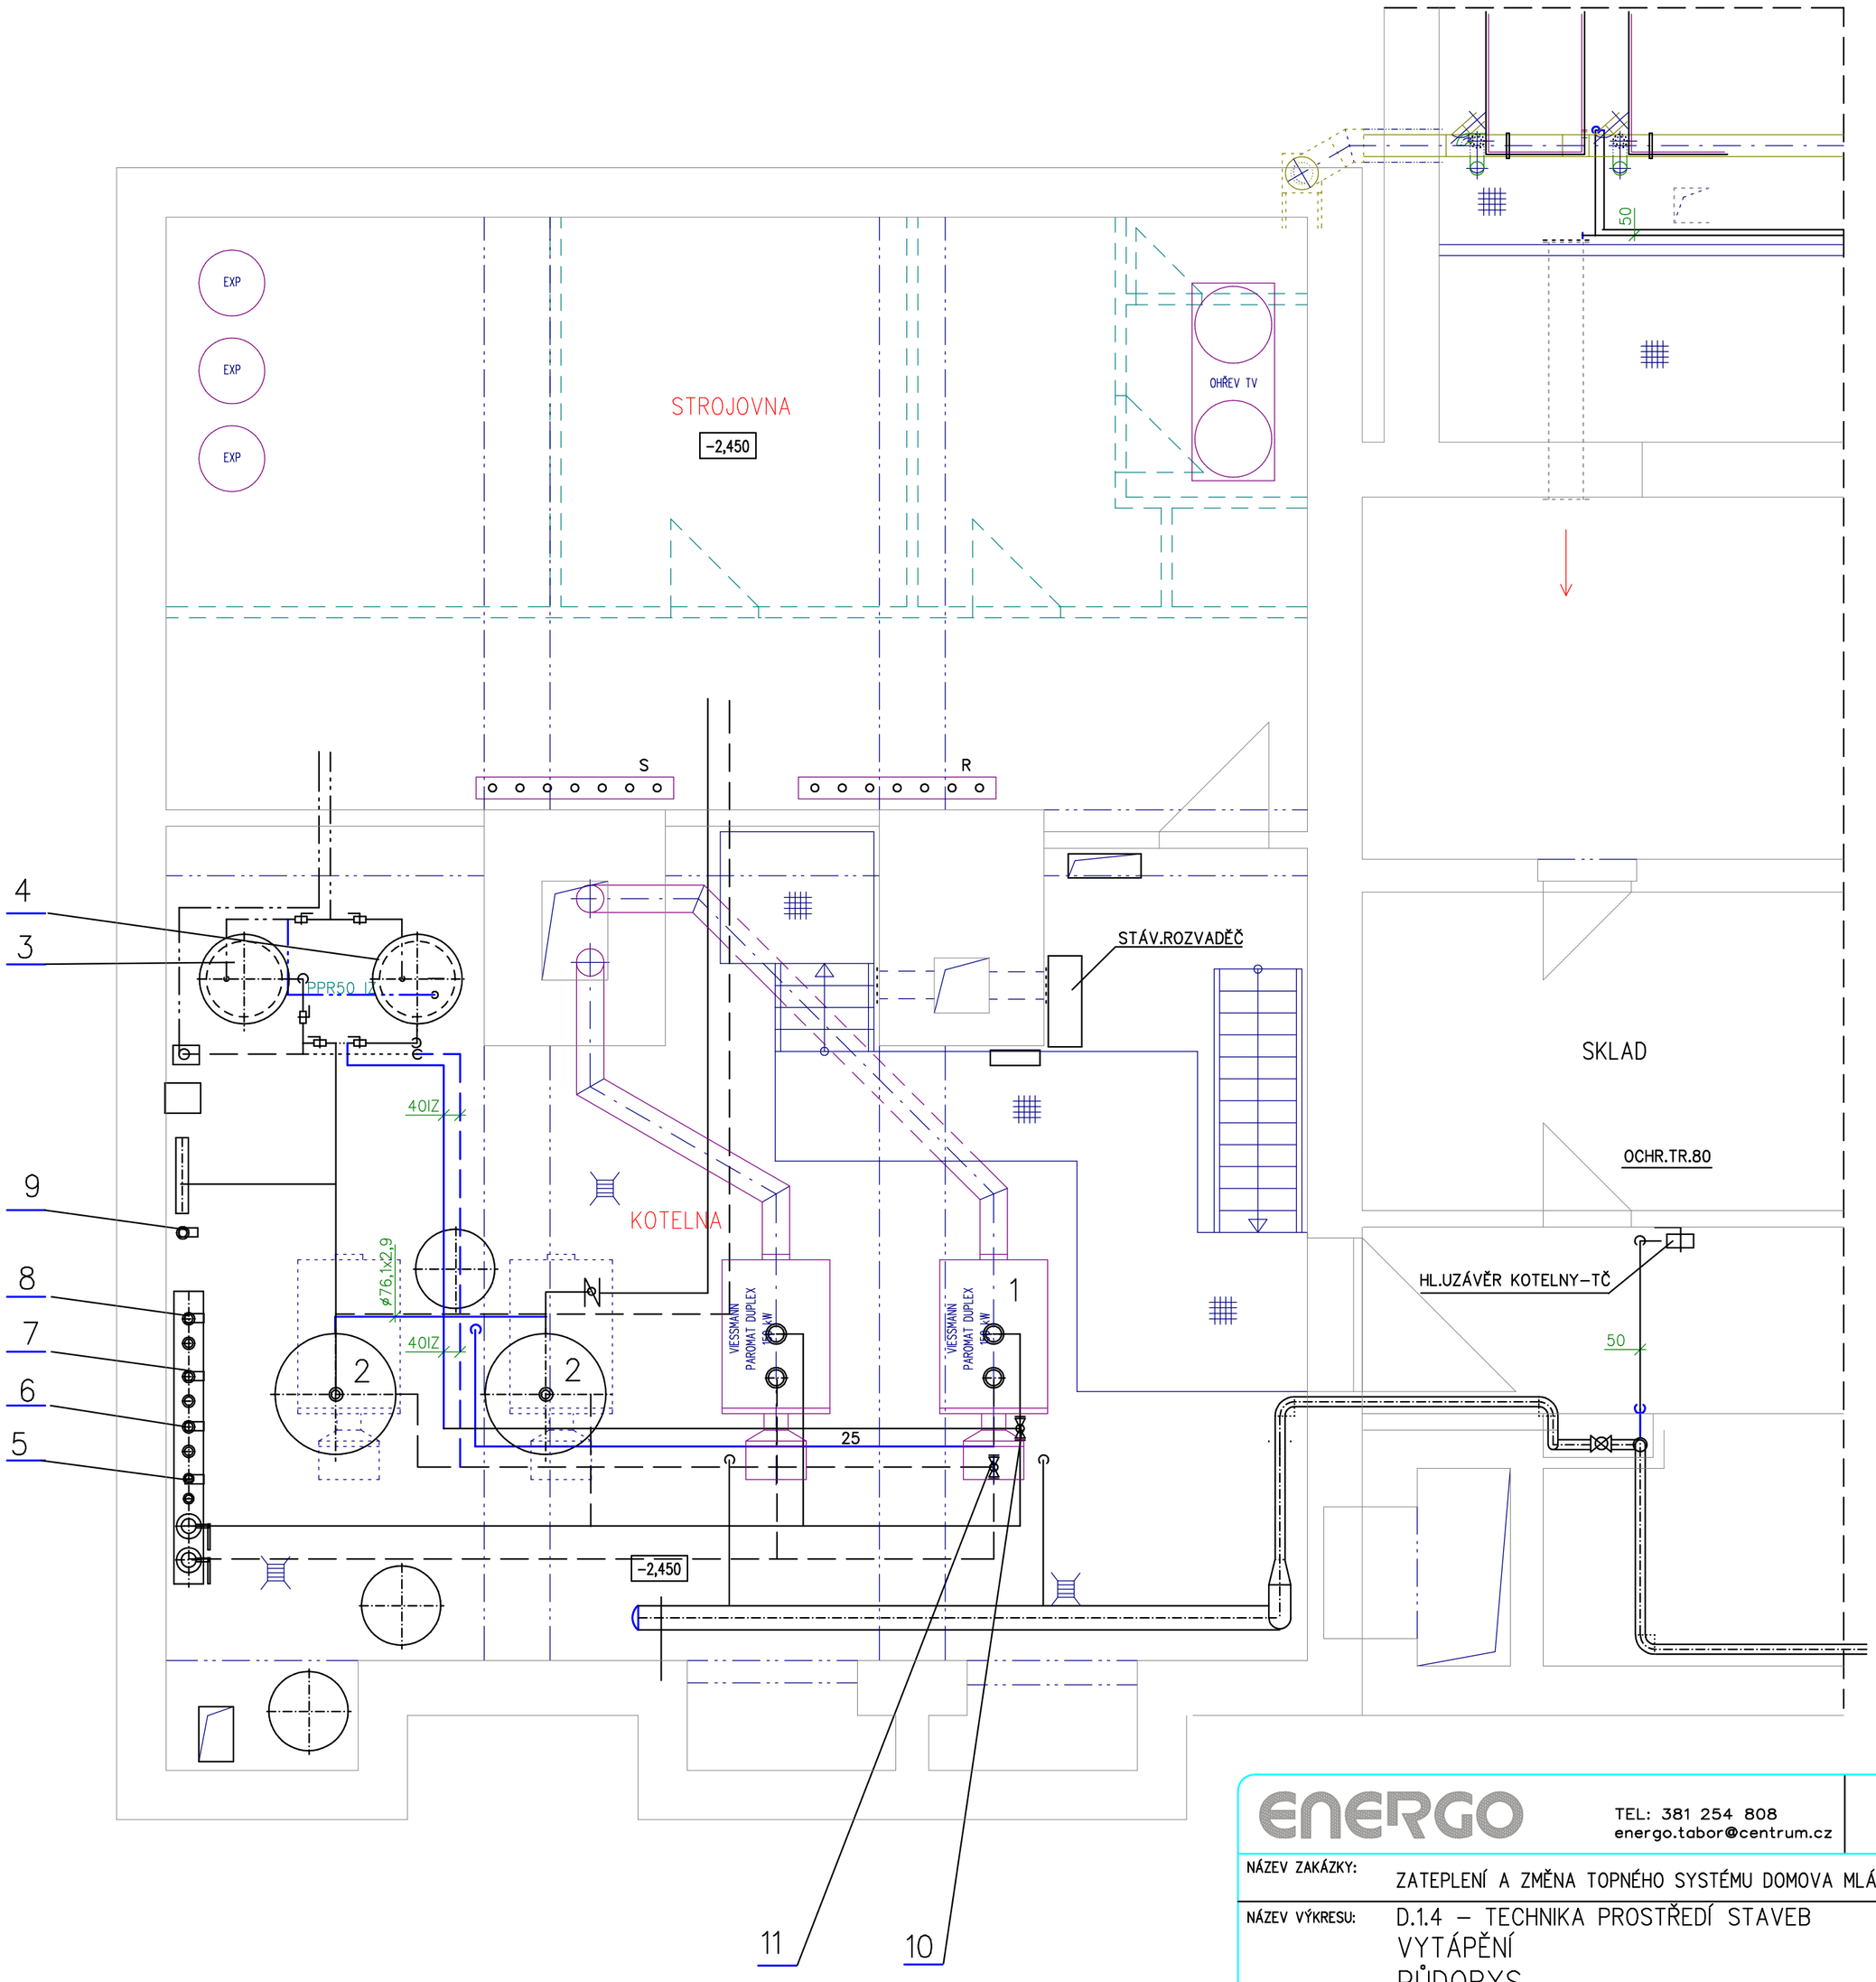

GRAFICKÝ SYSTÉM OtherCAD

ENERGO

TEL: 381 254 808
energo.tabor@centrum.cz

VYHOTOVENÍ:

NÁZEV ZAKÁZKY:	ZATEPLENÍ A ZMĚNA TOPNÉHO SYSTÉMU DOMOVA MLÁDEŽE SPŠ TÁBOR
NÁZEV VÝKRESU:	D.1.4 – TECHNIKA PROSTŘEDÍ STAVEB VYTÁPĚNÍ PŮDORYS

STUPEŇ: PROJEKT – DPS

ČÍSLO VÝKRESU: 02

PROJEKTANT	ING.HEJNÝ	FORMÁT	8 x A4	MĚŘÍTKO	1 : 50
VYPRACOVAL	ING.HEJNÝ	DATUM	04/15	ČÍSLO ZAKÁZKY	13/14